


1 BABES BEREZIA	1 ESPECIAL PROTECCION
1A NATURA INTERESEKO EREMUAK	1A AREAS DE INTERES NATURALISTICO
1B INTERES FAUNISTIKO EREMUAK	1B AREAS DE INTERES FAUNISTICO
1C PAISAJIA INTERESEKO EREMUAK	1C AREAS DE INTERES PAISAJISTICO
1D JOLAS INTERES URBANIZAGARRIKO EREMUAK	1D AREAS DE INTERES RECREATIVO
2 INGURUMEN HOBEKUNTZA	2 MEJORA AMBIENTAL
3 BASOIA	3 FORESTAL
4 NEKAZARITZA, ABELTZAINITZA ETA LANDAZABALEKO EREMUAK	4 ZONA AGROGANADERA Y CAMPESINA
5 GAINAZABALEKO UREN BABESA	5 ZONA DE PROTECCION DE AGUAS SUPERFICIALES
EREMU HIGIGARRIAK	AREAS EROSIONABLES
HIRI-LURZORUA ETA LURZORU URBANIZAGARRIA	SUELO URBANO Y URBANIZABLE
ZUHAITZ BEREZI BABESTUA	ARBOL SINGULAR PROTEGIDO

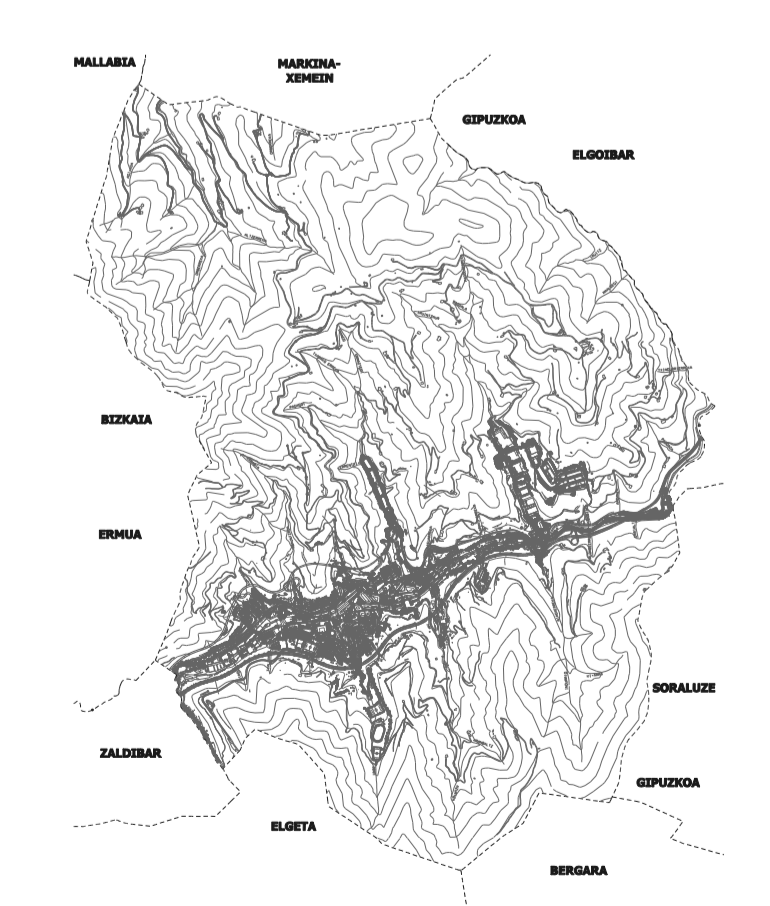

AURRERAPEN AGIRIA
DOCUMENTO DE AVANCE



INFORMAZIO PLANOAK - PLANOS DE INFORMACIÓN

PLANOAK	LURZORU URBANIZAEZINEKO KATEGORIAK CATEGORIAS DEL SUELO NO URBANIZABLE		
PLANO	ESKALA 1:10.000	DATA 2021eko ABENDUA DICIEMBRE 2021	PLANO ZKA PI-3
	ESCALA	FECHA	Nº PLANO

